


# Генеральный план МО "Город Боровск" Опорный план

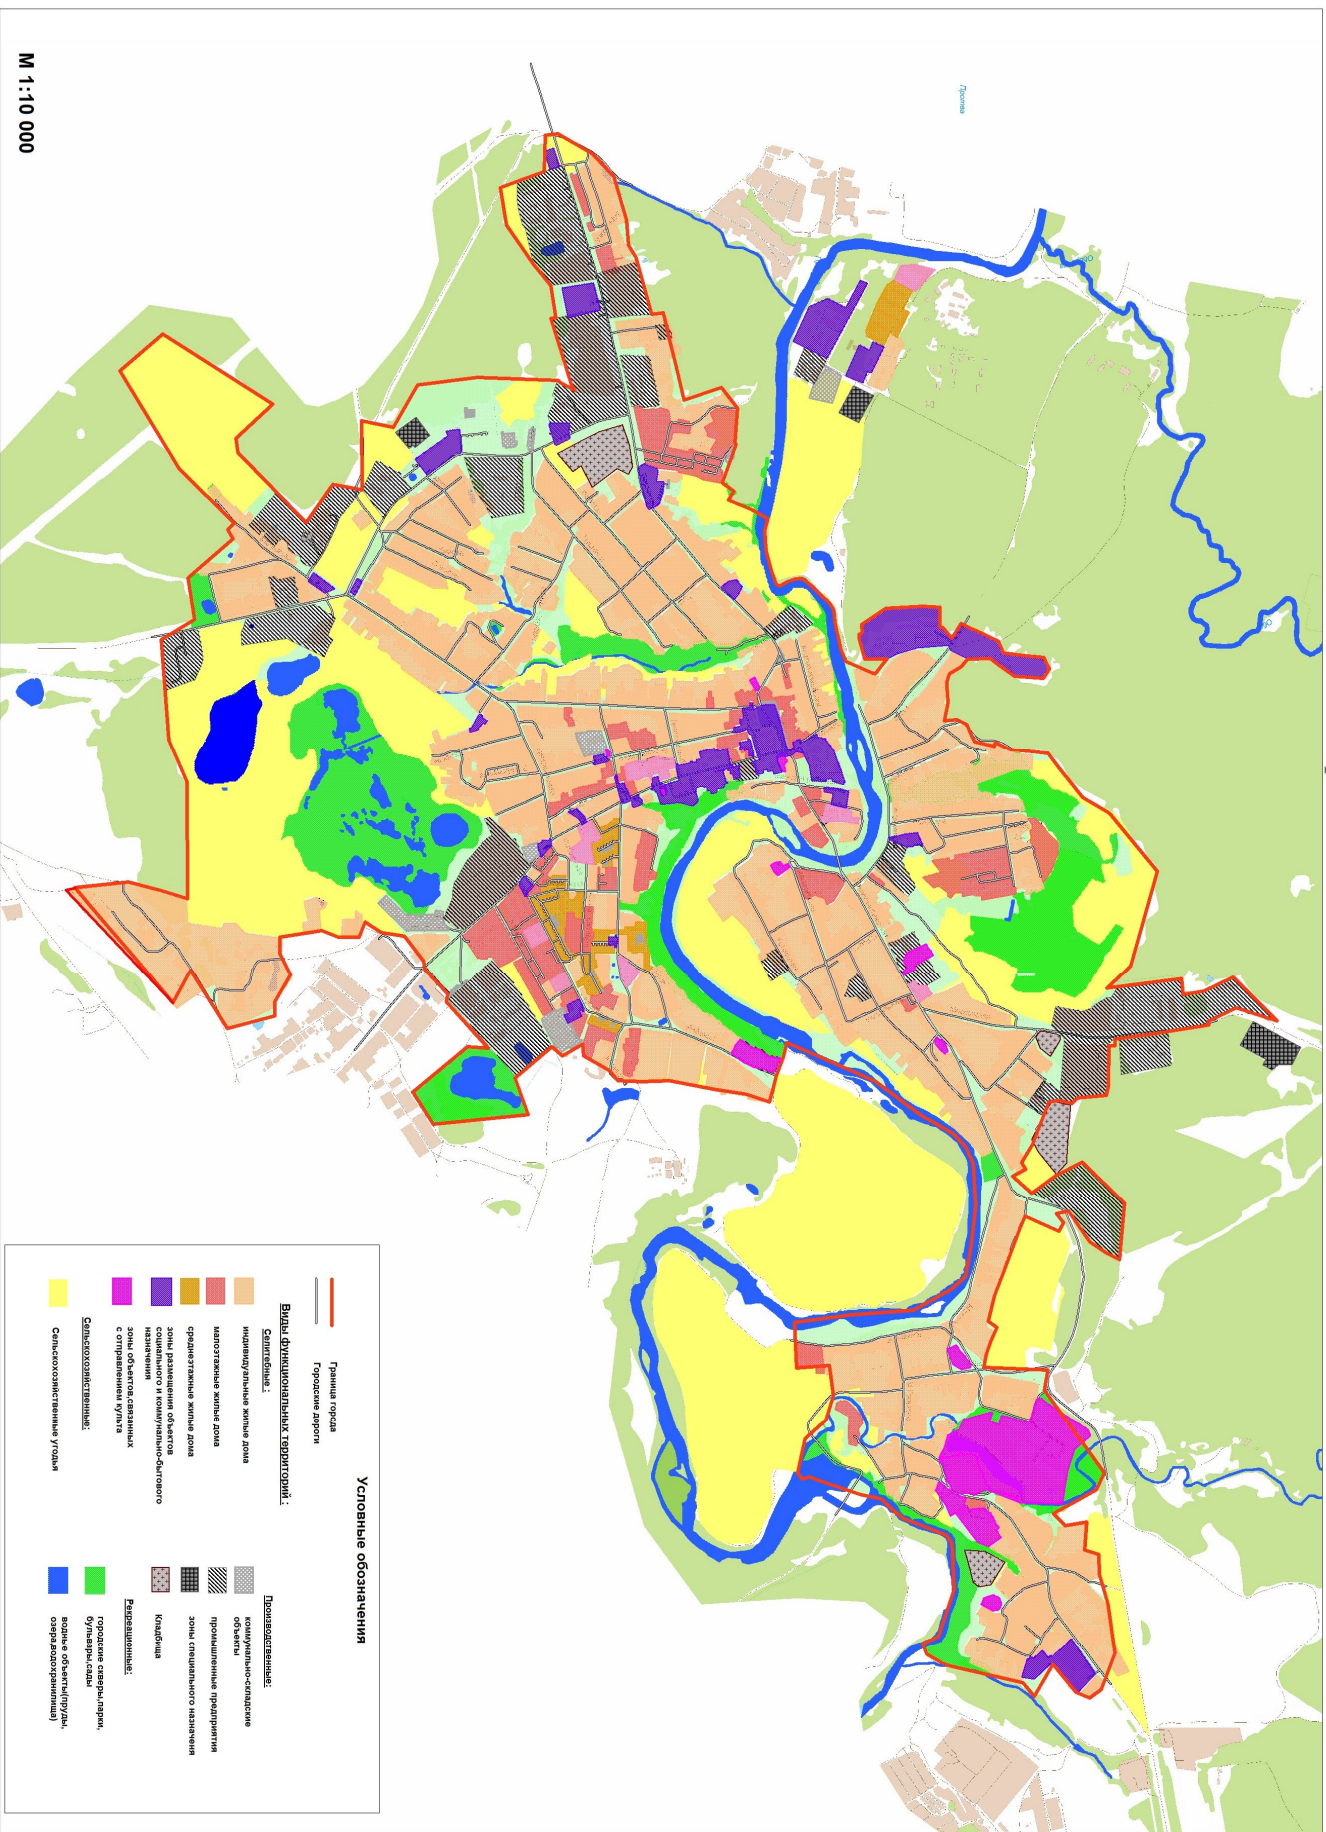

**К а л у г а Т И С И З п р о е к т**

г. Калуга, ул. Плеханова, 31 тел. (4842) 74-23-15, факс (4842) 57-55-99