


**Генеральный план МО "Город Боровск"
Схема размещения электрических сетей.**

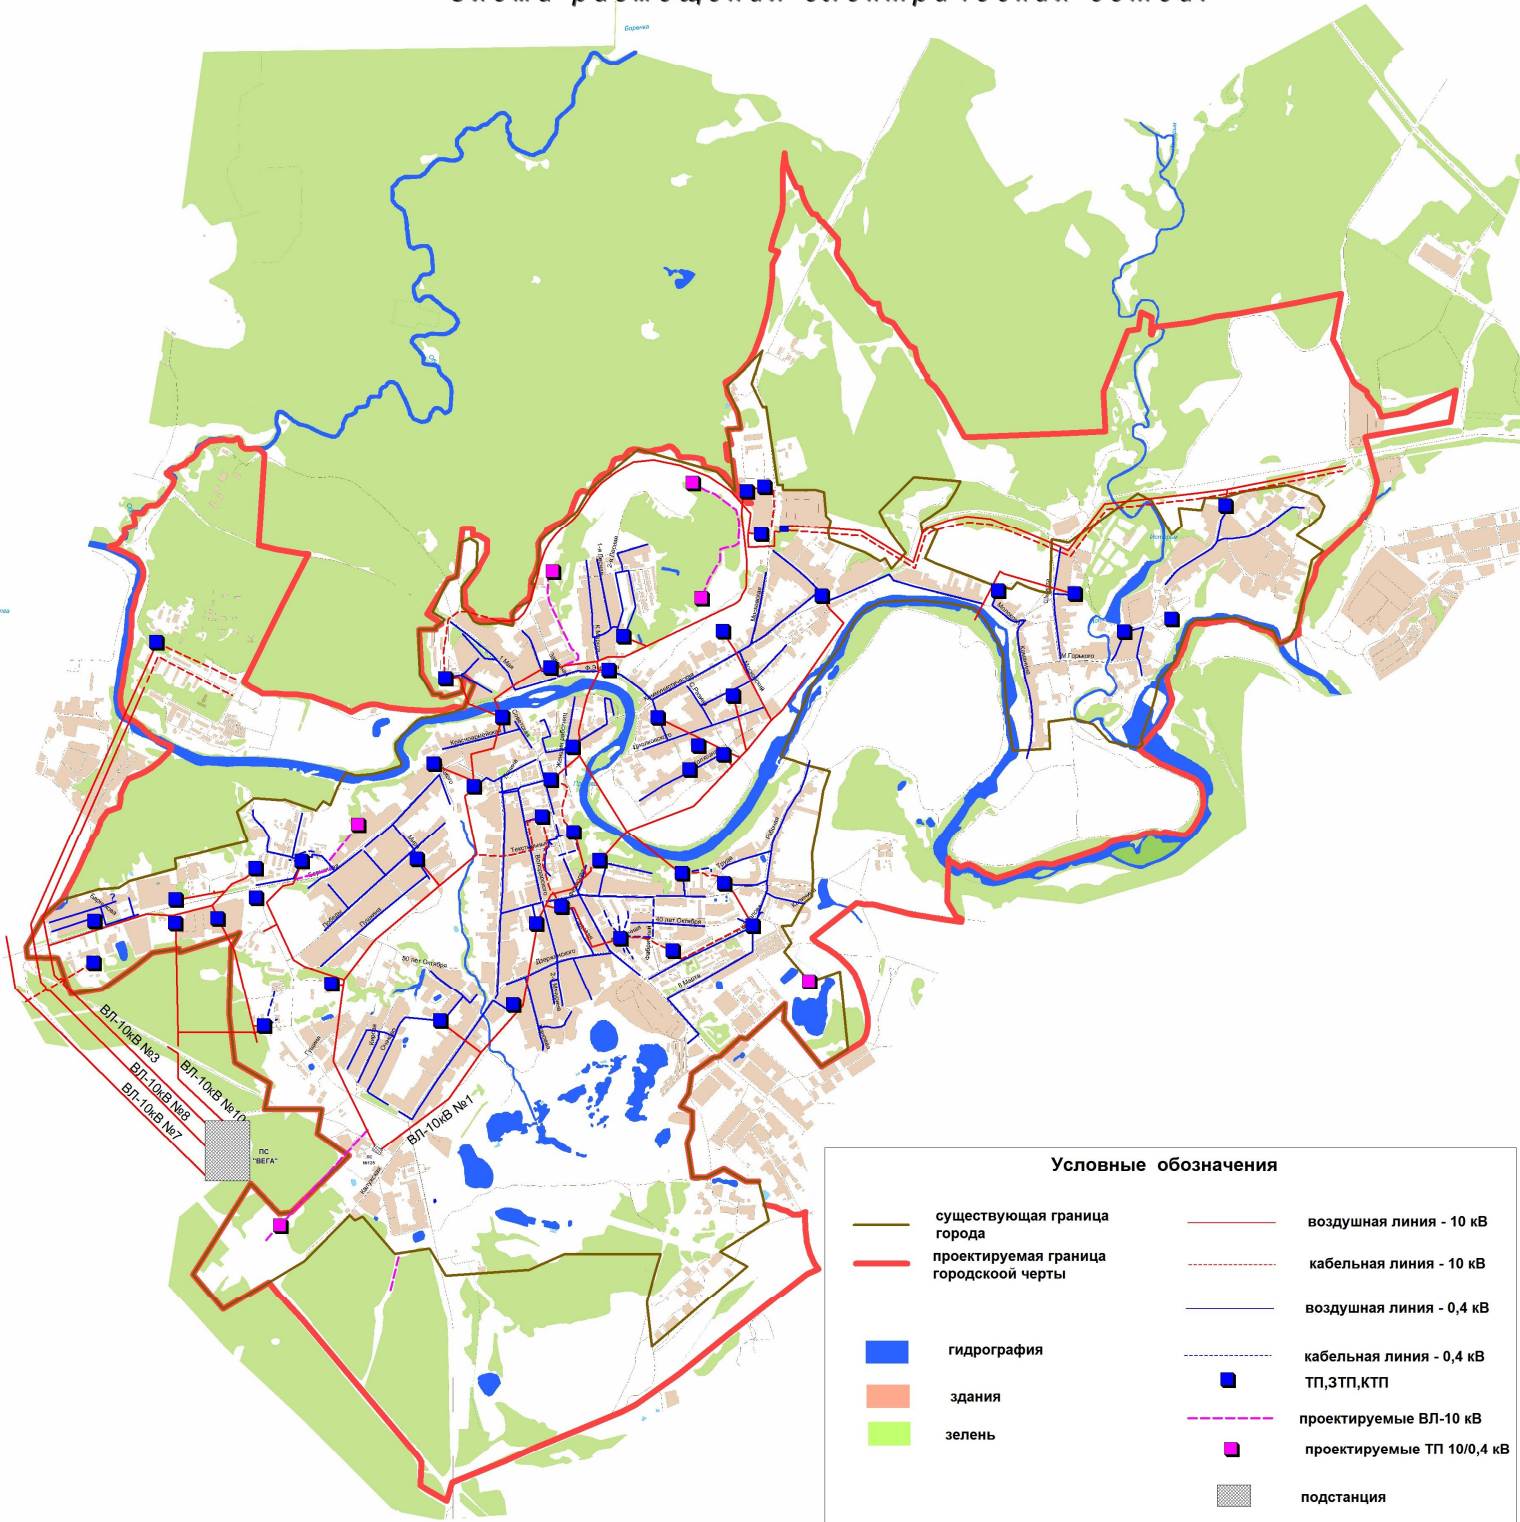

М 1:10000